


PIANTA PIANO SECONDO H:2.70

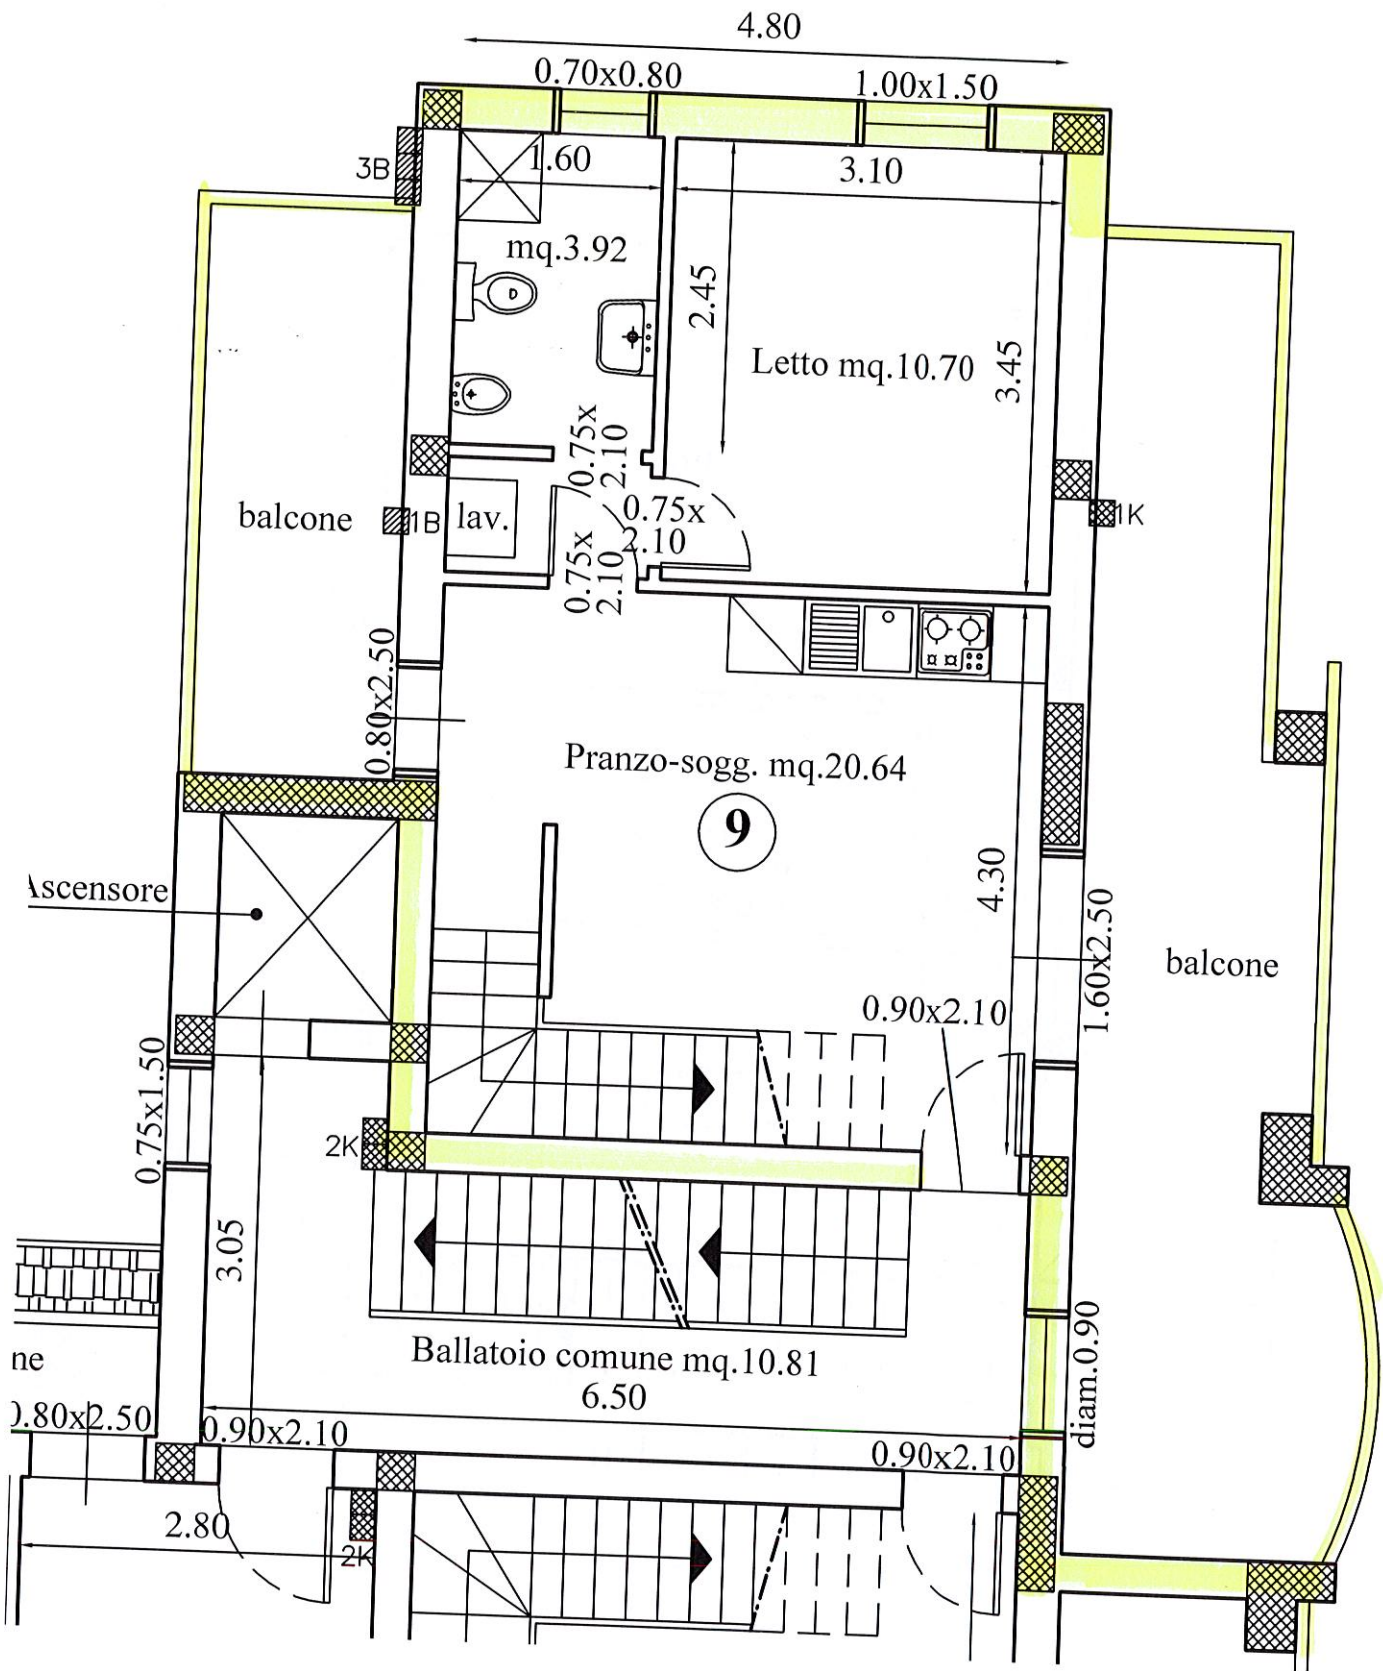

PIANTA PIANO TERZO H:1.10-2.20

